



总平面图 1:300

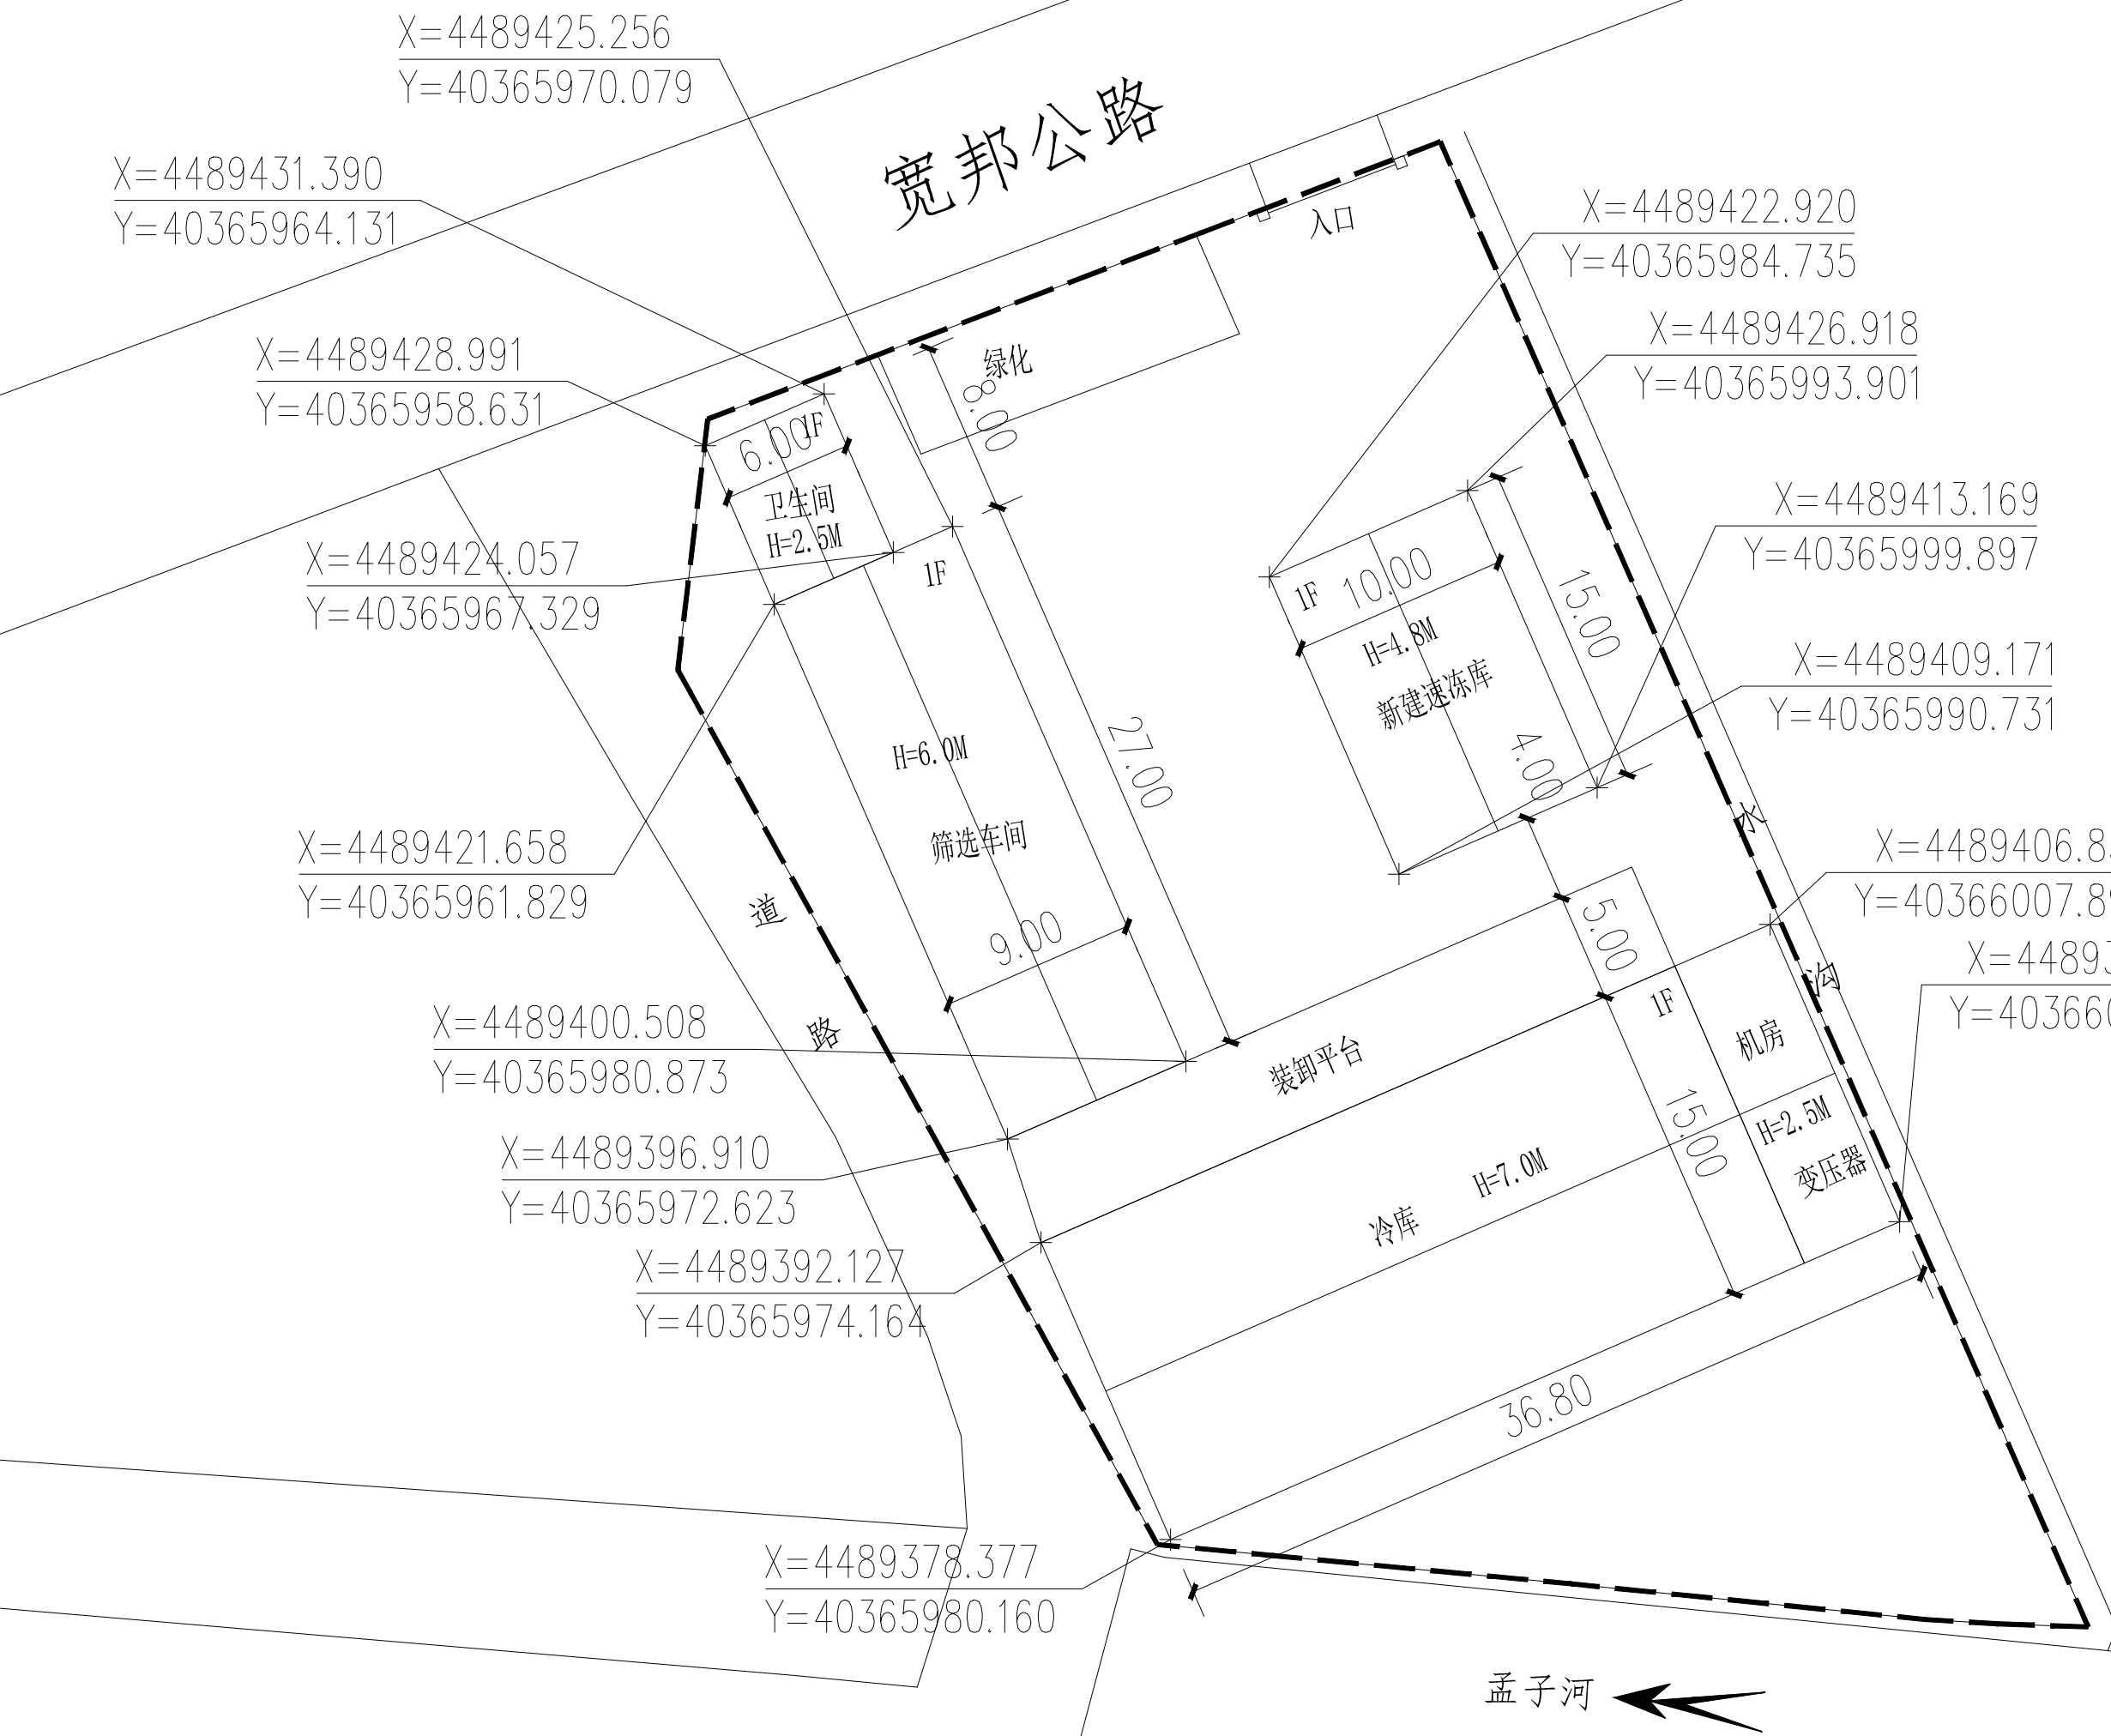

序号	项目名称	单位	数量
1	总用地面积	m²	2601
2	占地面积	m²	1110
3	建筑面积	m²	1110
4	容积率		0.43
5	建筑密度	%	0.43
6	原有冷库	m²	580
7	原有车间	m²	270
8	新建速冻库	m²	150

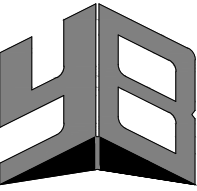

中 鸿 亿 博

中鸿亿博集团有限公司

ZHONGHONG YIBO Group Limited

甲级工程设计证书编号:A151007229

地址:四川省成都市武侯区顺江段77号2座6楼12号

电话:(028)85095585 传真:(028)85083288

网址:http://www.scybg1.com

平面示意: KEY PLAN

注册执业章

REGISTERED PRACTICE SIGNET

姓 名: 刘向明 NAME

注册证书号码: 106500249 REGISTRATION CERTIFICATE NO.

注册印章号码: 5100722-005 REGISTERED SIGNET NO.

建设单位: CLIENT

宽城苹之华苹果种植专业合作社

项目名称: PROJECT

宽城苹之华苹果种植专业合作社冷库新建项目

子项名称: SUB ITEM

设计号: YBAD-SC2023012 PROJECT NO.

图 名: DWG. TITLE

总平面图

绘 图: DRAWN BY

林兴伟

林兴伟

设 计: DESIGN BY

刘兴新

刘兴新

工种负责人: WORK POST DIRECTOR

刘向明

刘向明

校 核: CHECKED BY

陈小松

陈小松

审 定: APPROVED BY

夏峰

夏峰

设计总负责人: DESIGN RECTOR

刘向明

刘向明

日 期: DATE

图 别: 建施

DWG. TYPE

比 例: SCALE

图 号:

DWG. NO.

版本号: A版

VERSION

说 明: DIRECTIONS

- 1、本图版权为本设计院拥有,任何人士如未获允许不得翻印任何部分。
- 2、所有尺寸均以标注为准,图上自行量取无效。
- 3、本图需加盖本设计院工程设计出图专用章及注册章方有效。
- 4、本套图纸需经国家有关部门批准方可施工。