

一、工程措施

- 1、公共活动区：排水管网300m；  
表土收集0.01万m<sup>3</sup>；
- 2、绿化区：表土回覆0.01万m<sup>3</sup>；


二、植物措施

- 1、绿化区：零星绿化0.11hm<sup>2</sup>；

图例



零星绿化

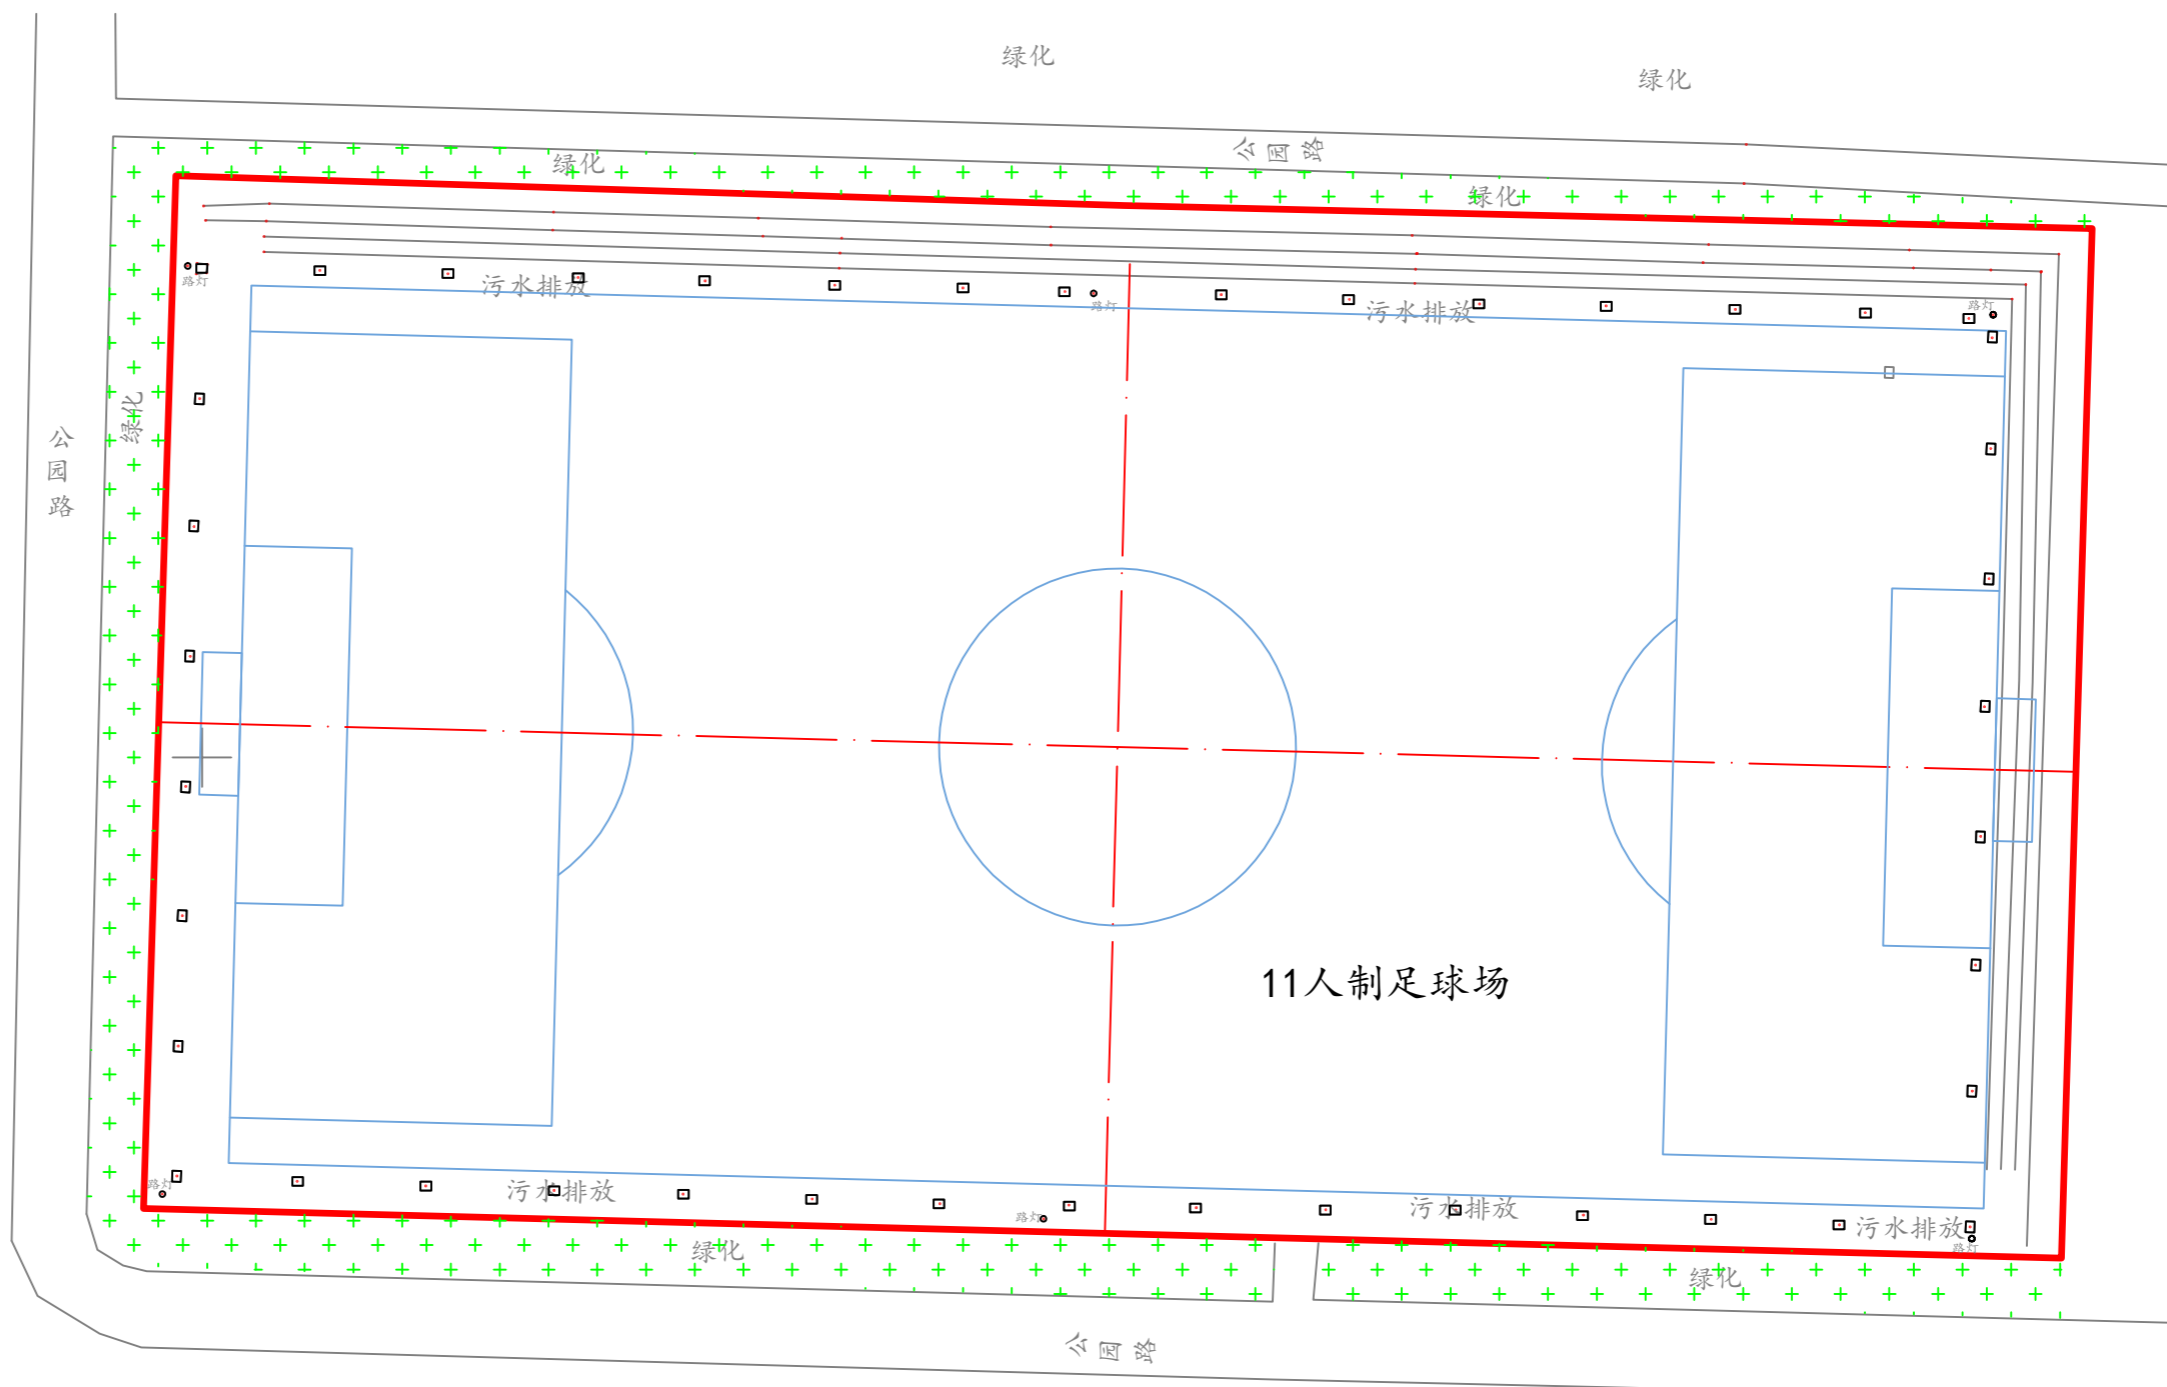

宽城兴水工程技术服务有限公司

批准	李绍男	宽城满族自治县金山公园社会足球场项目	初步	设计		
核定	裴庆亮		水保	部分		
审查	何文伟	项目区水保措施布局图				
校核	王宏岩					
设计	张新宇					
制图	张新宇	设计证号	比例	1:500	日期	2020年12月
资质证号		图号	SB-3			