

40366.61

4496.50

40366.80

40366.92

40366.90

4496.50


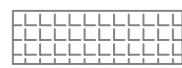
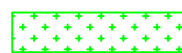
北




4496.40

- 一、工程措施：
- 1、公共活动区：表土收集0.03万m³；
 - 2、绿化区：表土回覆0.03万m³；
- 二、植物措施：
- 1、看台及停车场：铺设植草砖0.33hm²；
 - 2、绿化区：零星绿化0.06hm²；
- 三、临时措施：
- 1、公共活动区：彩钢板围栏230m；
 - 2、绿化区：彩钢板围栏100m；苫布遮盖200m²。

图例：

-  彩钢板围栏
-  铺设植草砖
-  园区绿化

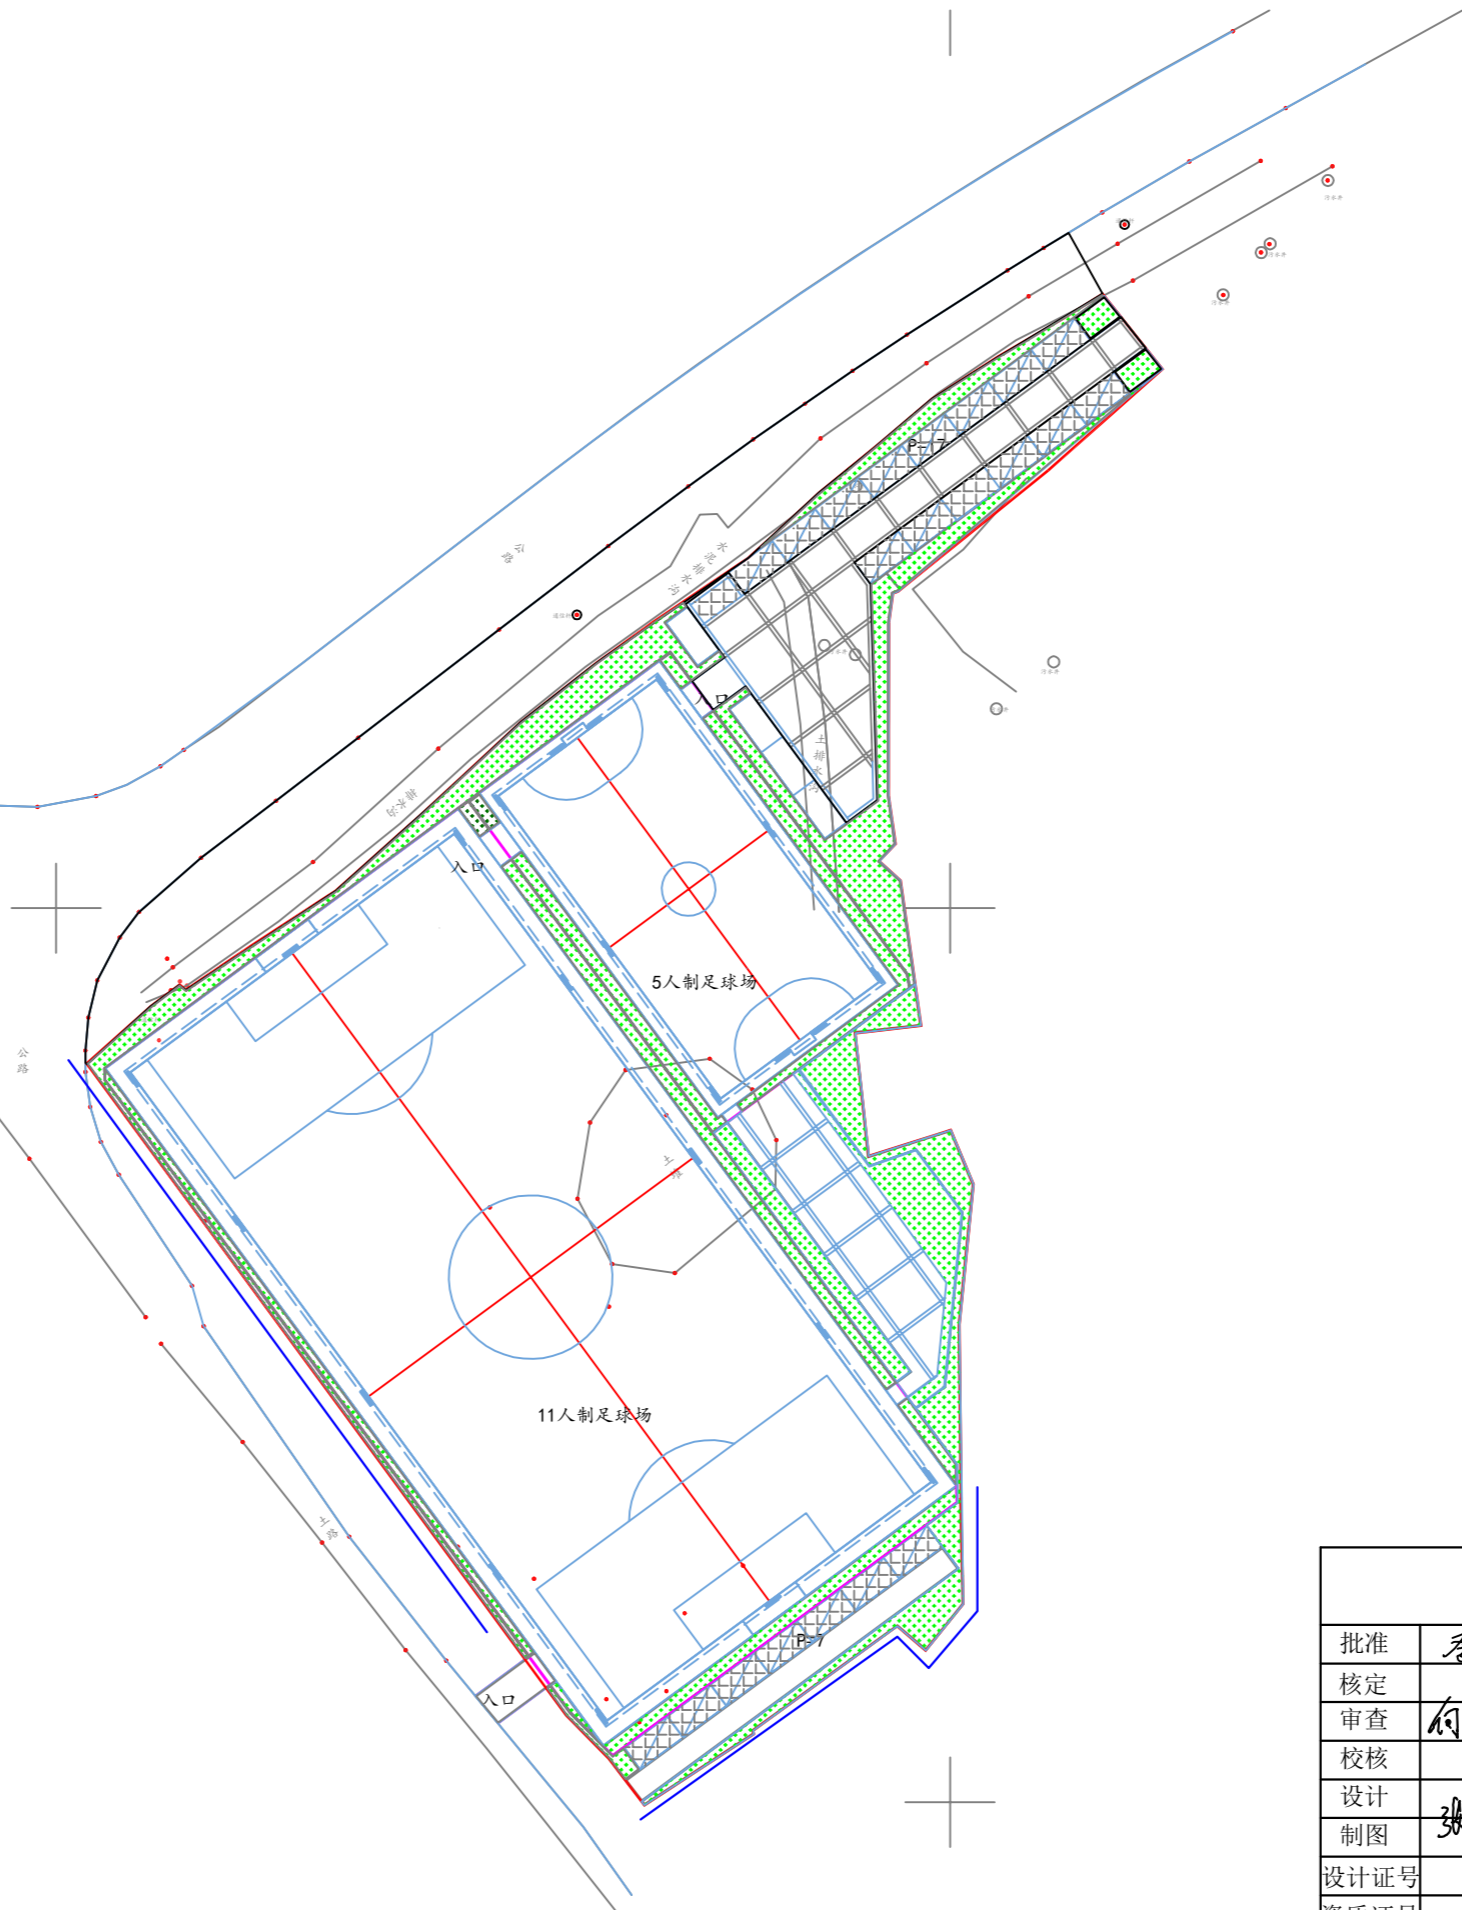

宽城兴水工程技术有限公司					
批准	李绍男	宽城满族自治县姚家曼子社会足球场项目	初步	设计	
核定	裴庆亮		水保	部分	
审查	何文伟	项目区水保措施布局图			
校核	王宏岩				
设计	张新宇				
制图	张新宇				
设计证号		比例	1:500	日期	2020年12月
资质证号		图号	SB-3		