


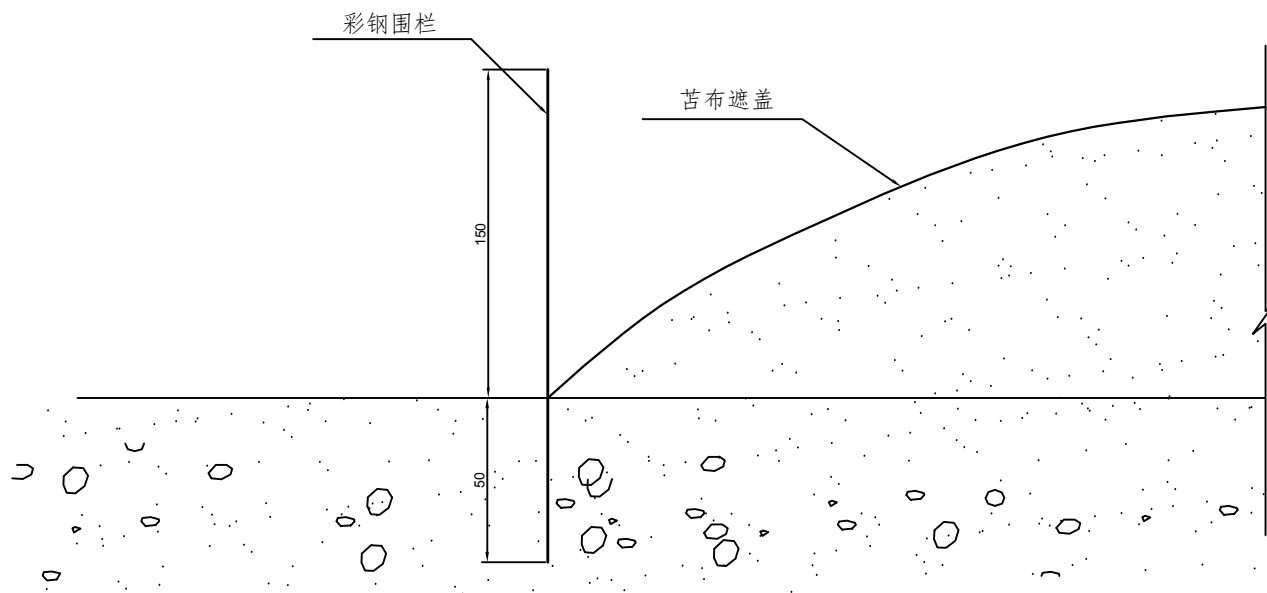

彩钢板围栏和苫布遮盖典型设计剖面图

比例1:100

单位：cm

| 宽城兴水工程技术服务有限公司 |     |  |                    |    |    |             |  |
|----------------|-----|--|--------------------|----|----|-------------|--|
| 批准             | 李超男 |  | 宽城满族自治县社会<br>足球场项目 |    | 初步 | 设计          |  |
| 核定             | 裴庆亮 |  |                    |    | 水保 | 部分          |  |
| 审查             | 何文伟 |  | 水土保持措施典型设计图        |    |    |             |  |
| 校核             | 王宏岩 |  |                    |    |    |             |  |
| 设计             |     |  |                    |    |    |             |  |
| 制图             | 张新宇 |  |                    |    |    |             |  |
| 设计证号           |     |  | 比例                 | 见图 | 日期 | 2020 年 12 月 |  |
| 资质证号           |     |  | 图号                 | 05 |    |             |  |