

40366.61

4496.50


40366.80

40366.92

40366.90

4496.50

北

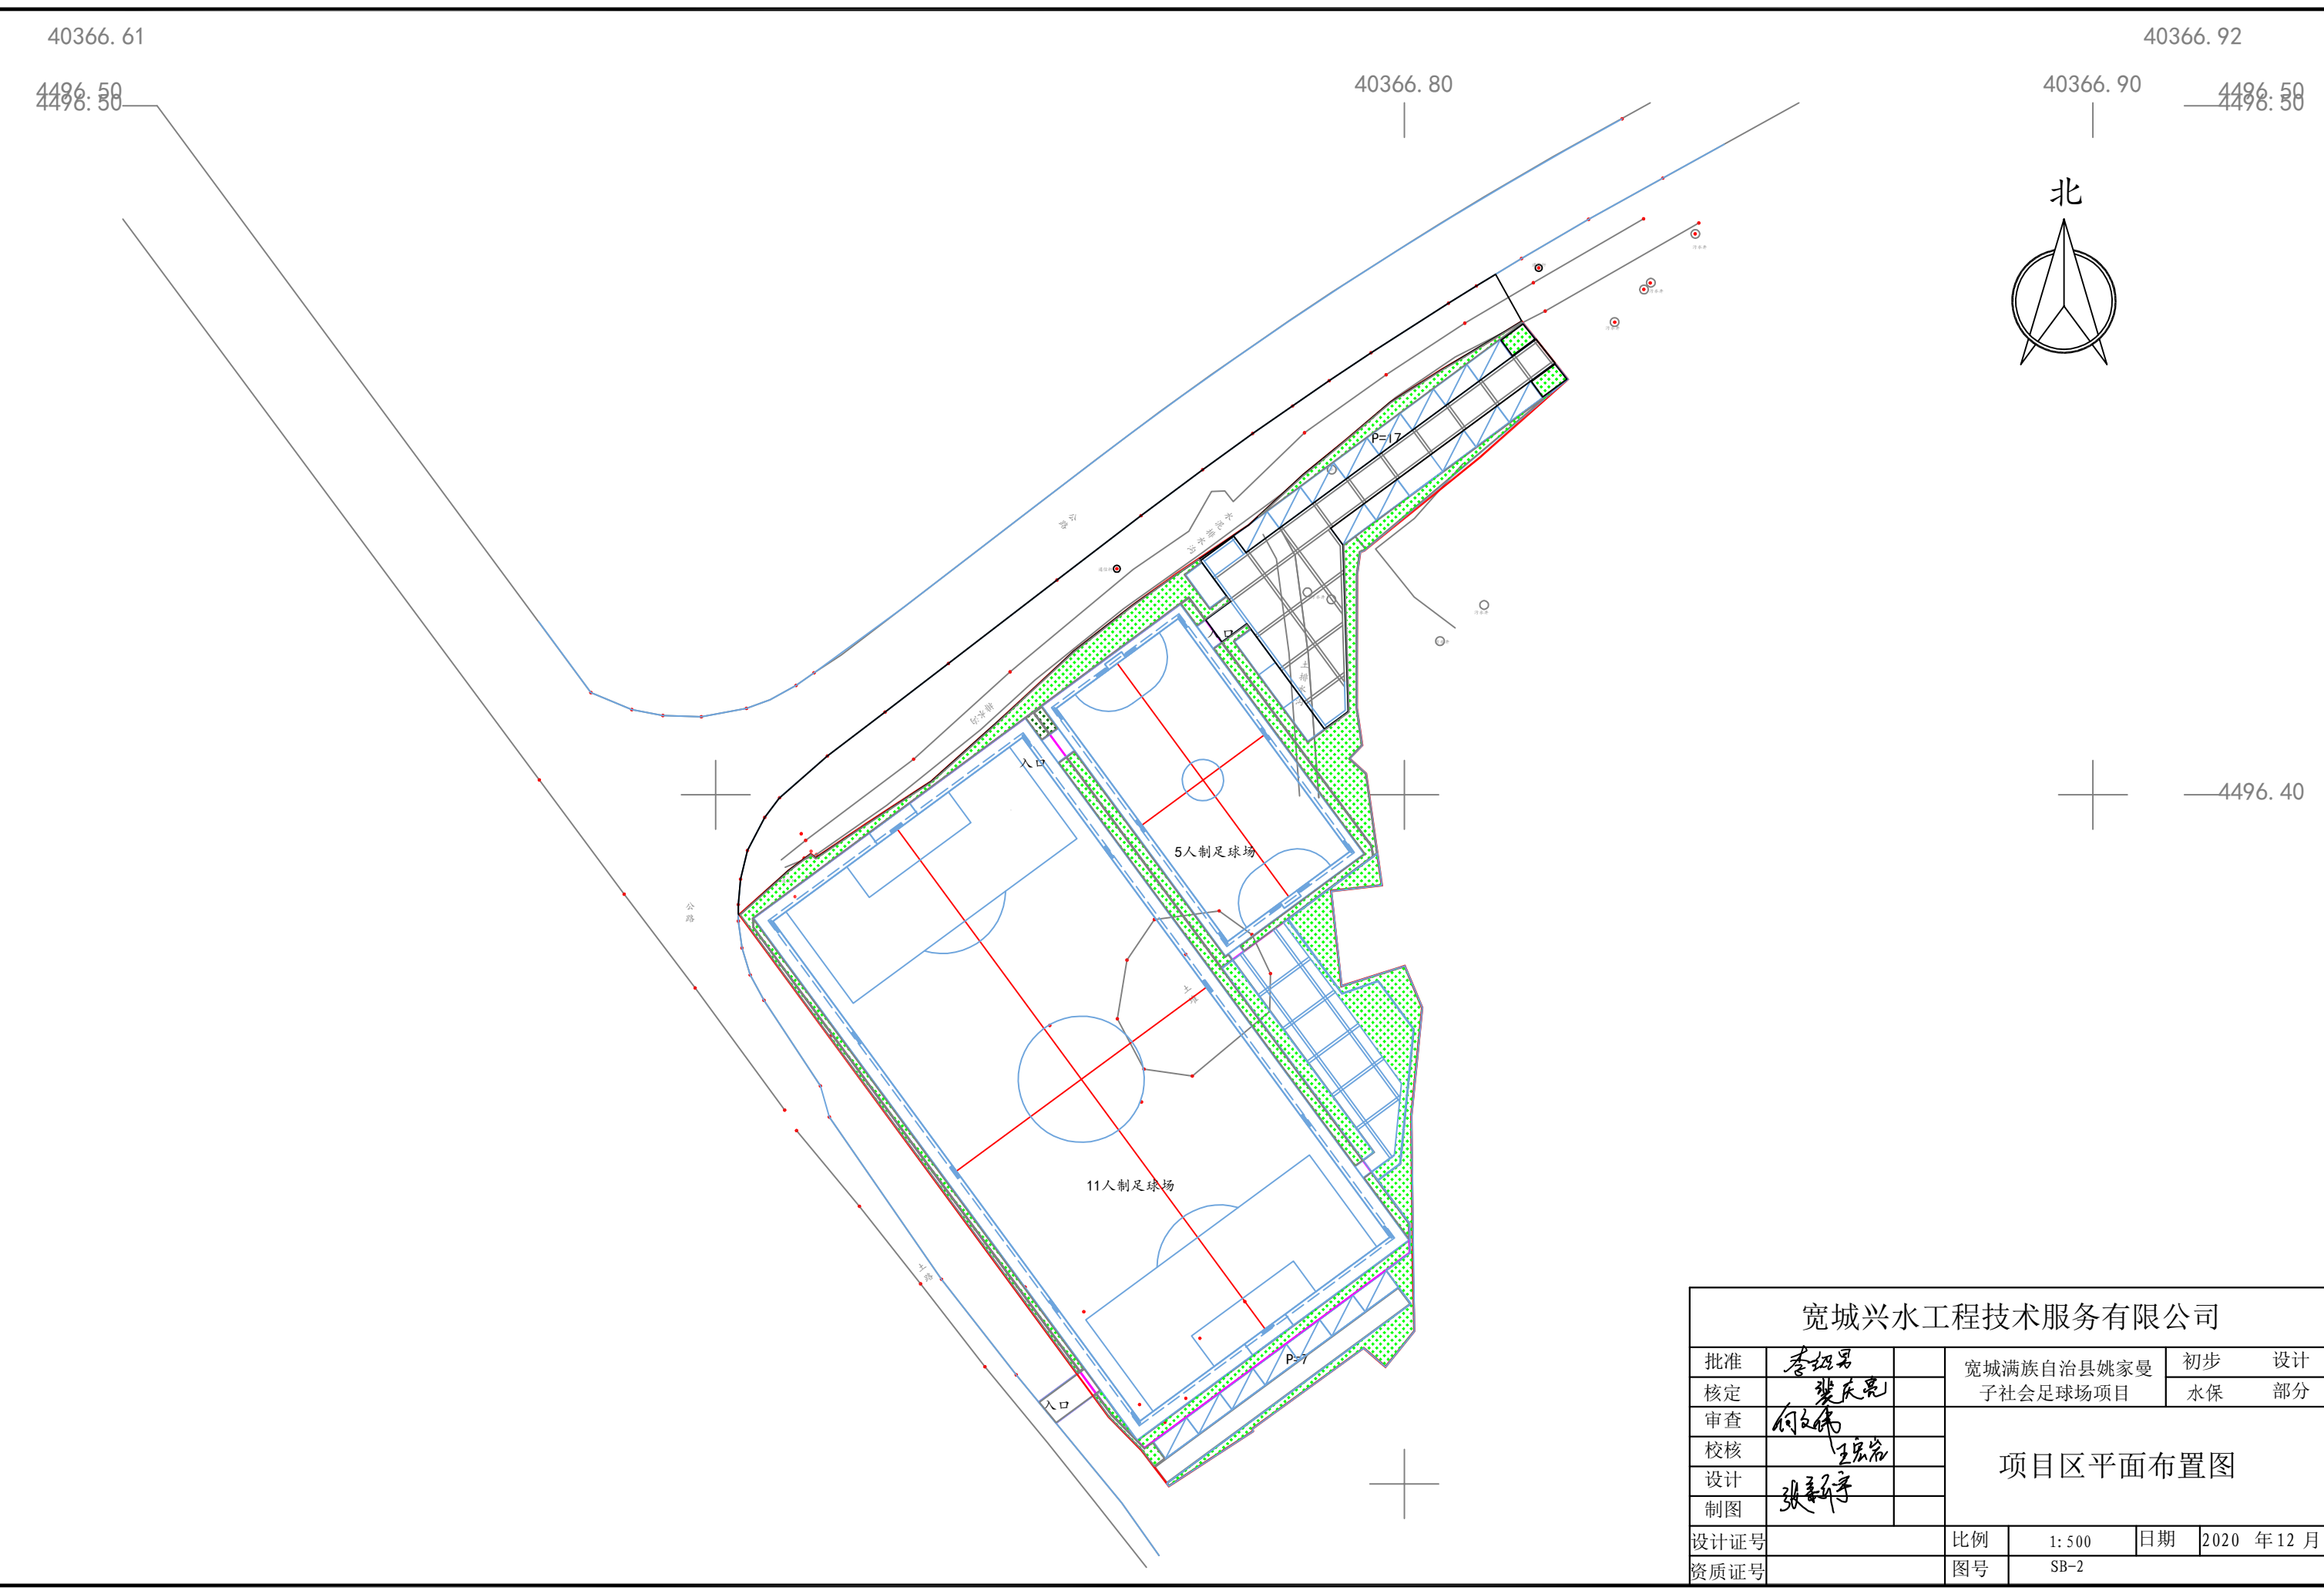

宽城兴水工程技术有限公司					
批准	李绍男	宽城满族自治县姚家曼子社会足球场项目	初步	设计	
核定	裴庆亮		水保	部分	
审查	何文伟	项目区平面布置图			
校核	王宏岩				
设计	张新宇				
制图	张新宇				
设计证号		比例	1:500	日期	2020年12月
资质证号		图号	SB-2		